



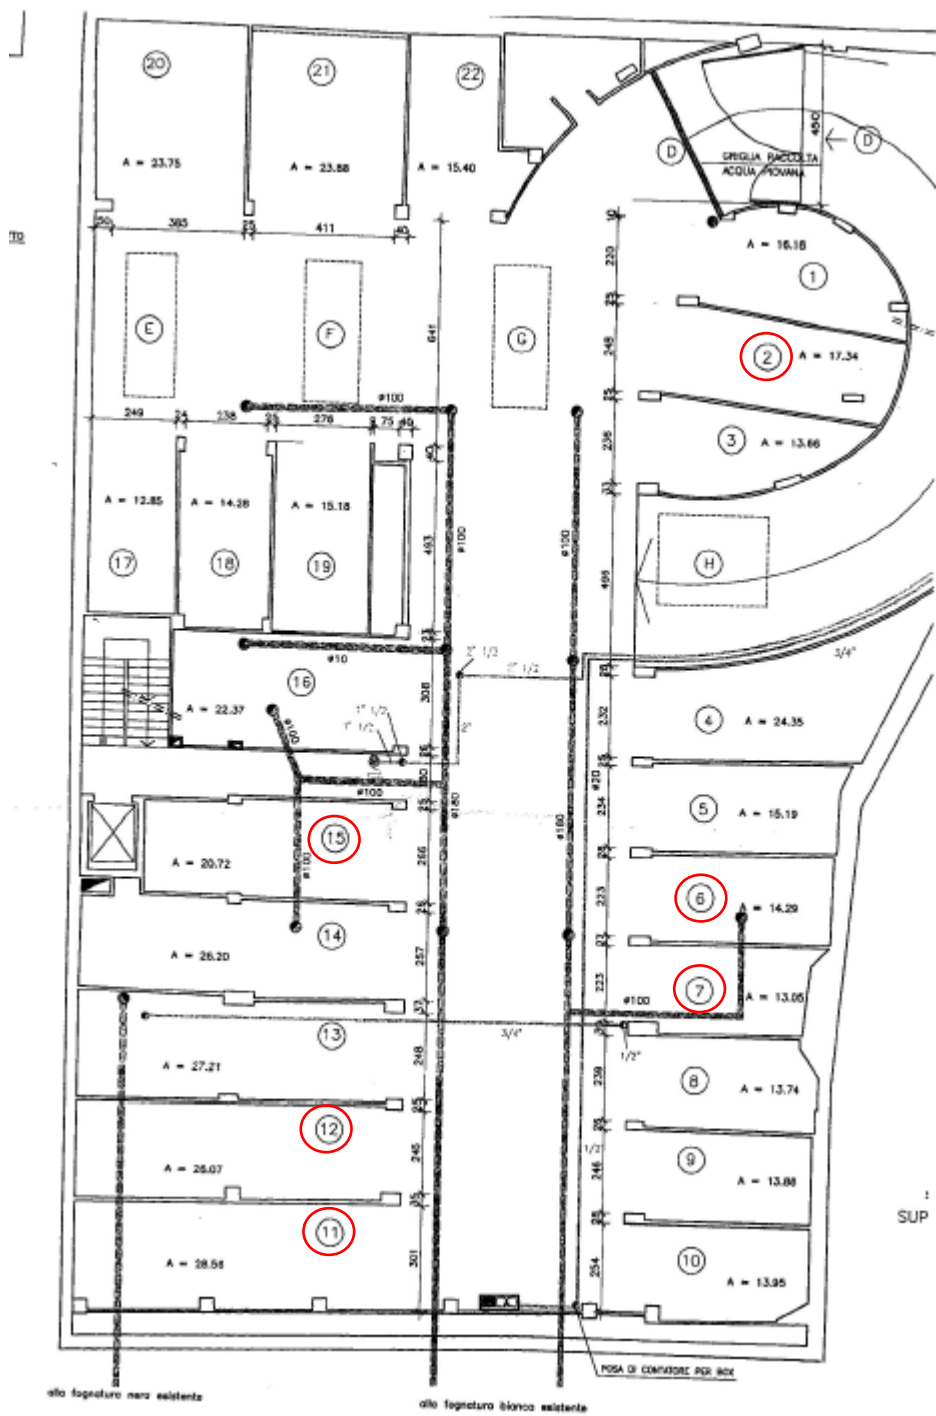

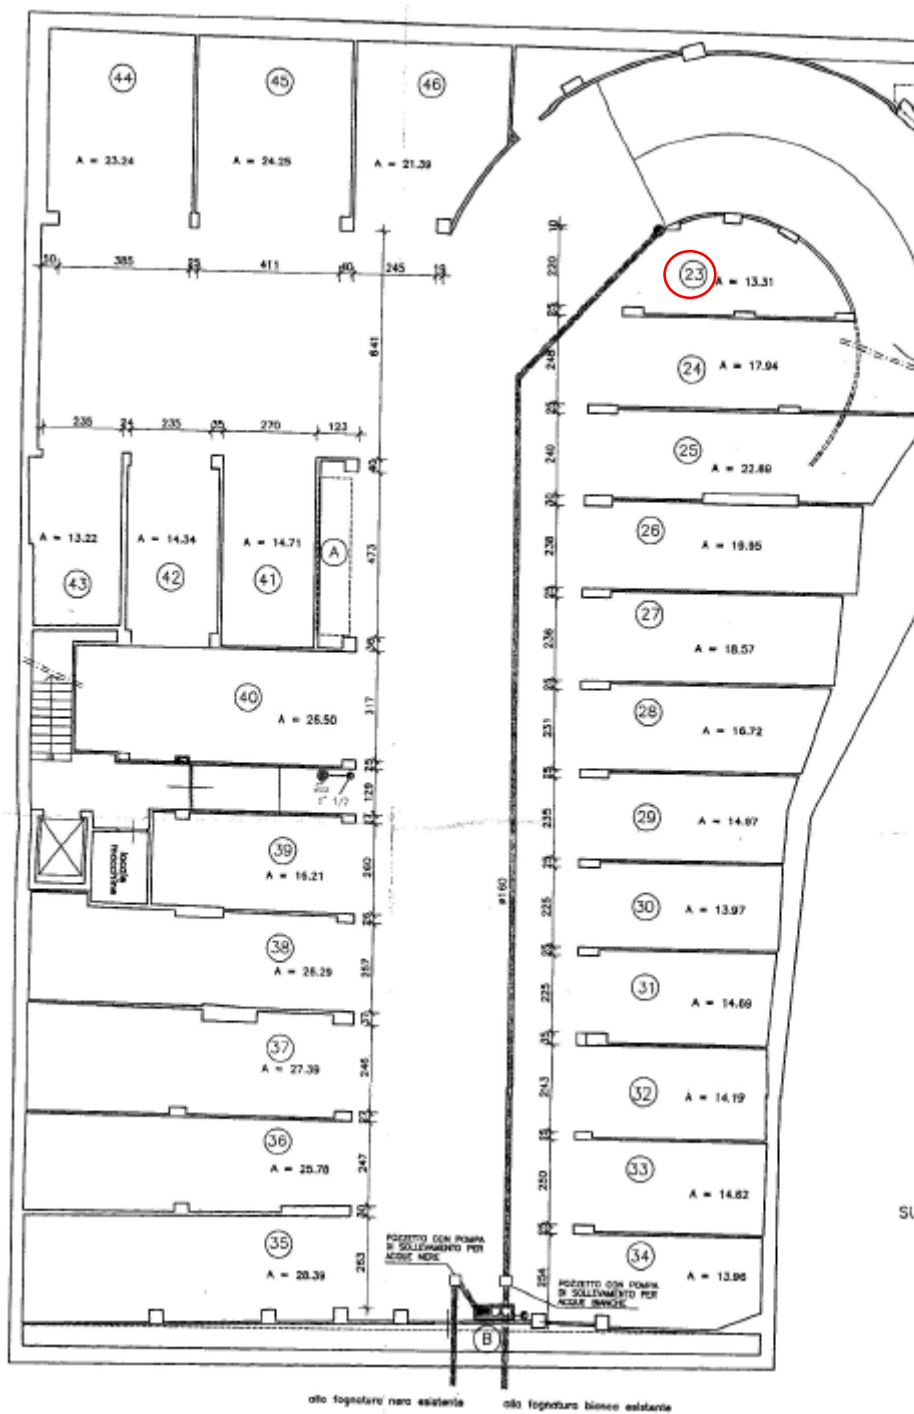

SI

otto fognature nere esistenti otto fognature bianche esistenti